

Vorderhaus

## Umbau Wohnhaus Donaulände 4

Ansicht Süden


1:100

24.08.2011

 Architekturbüro Projektgruppe  
[www.projektgruppe-ottensheim.at](http://www.projektgruppe-ottensheim.at)



Architekt DI Adalbert Böker  
Jakob-Siglstraße 11 | A-4100 Ottensheim  
T +43(0)7234 83 1 73 | F +43(0)7234 83 1 73-20  
E [adalbert@projektgruppe-ottensheim.at](mailto:adalbert@projektgruppe-ottensheim.at)  
[www.projektgruppe-ottensheim.at](http://www.projektgruppe-ottensheim.at)  
UID: ATU 24348007

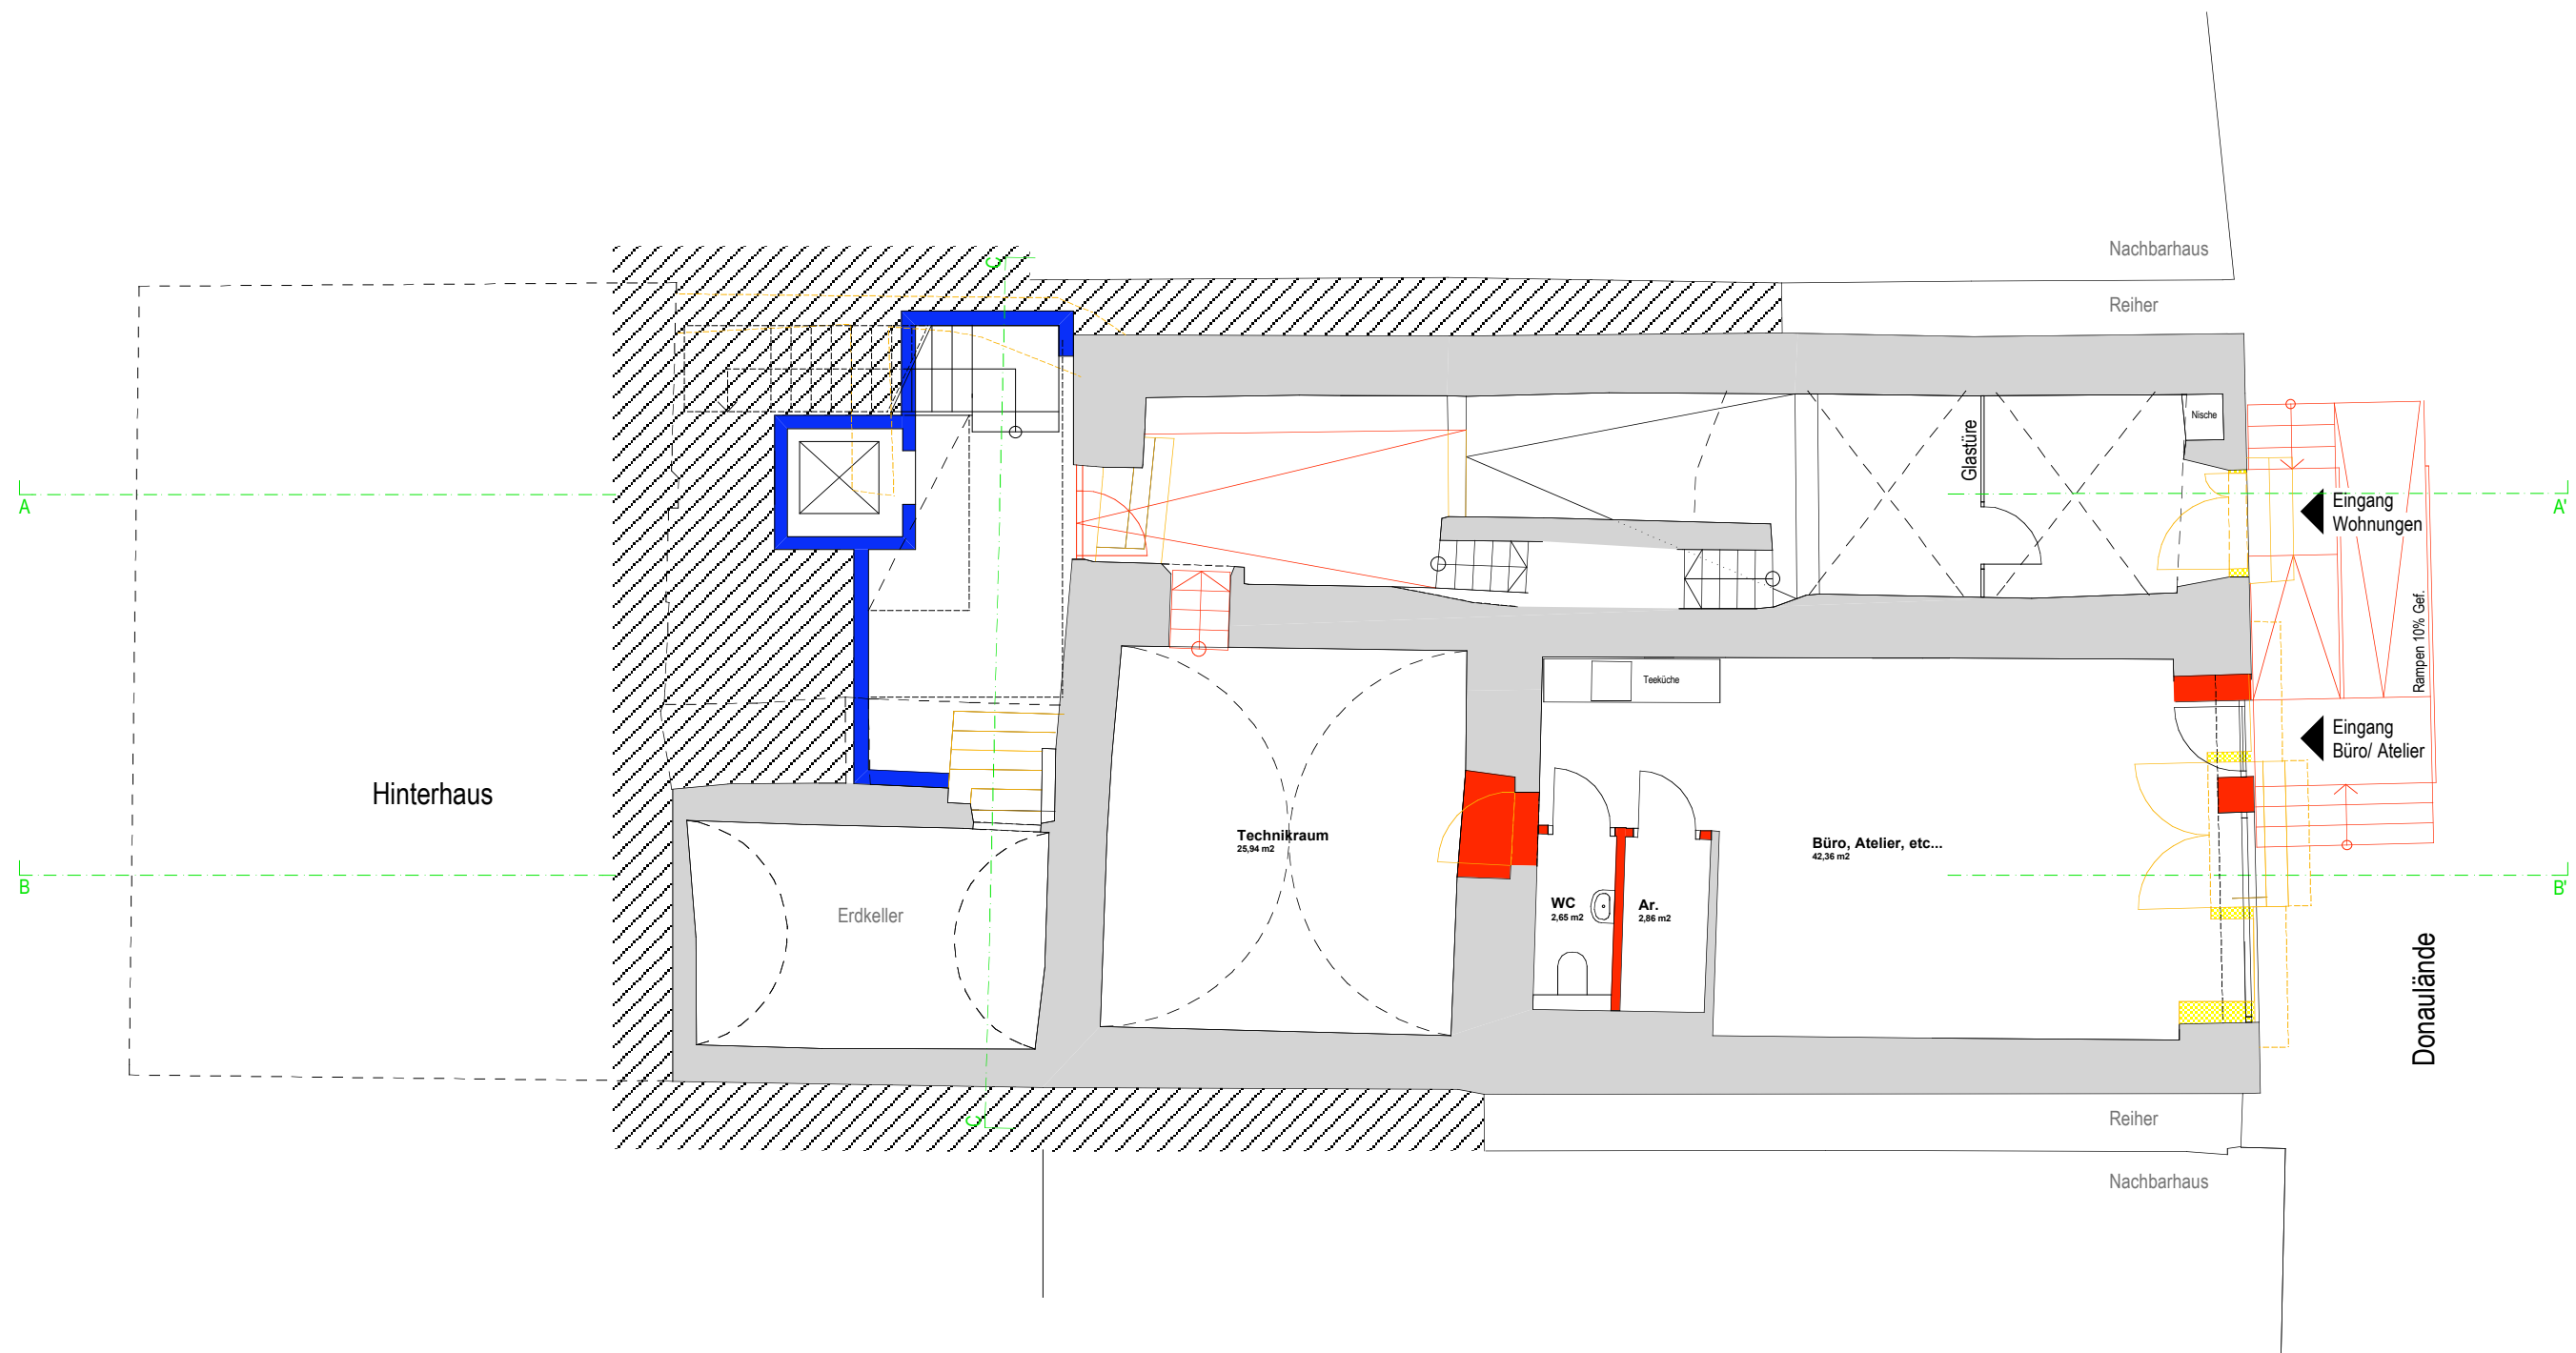


# Umbau Wohnhaus Donaulände 4

Kellergeschoss Eingang

1:100

24.08.2011

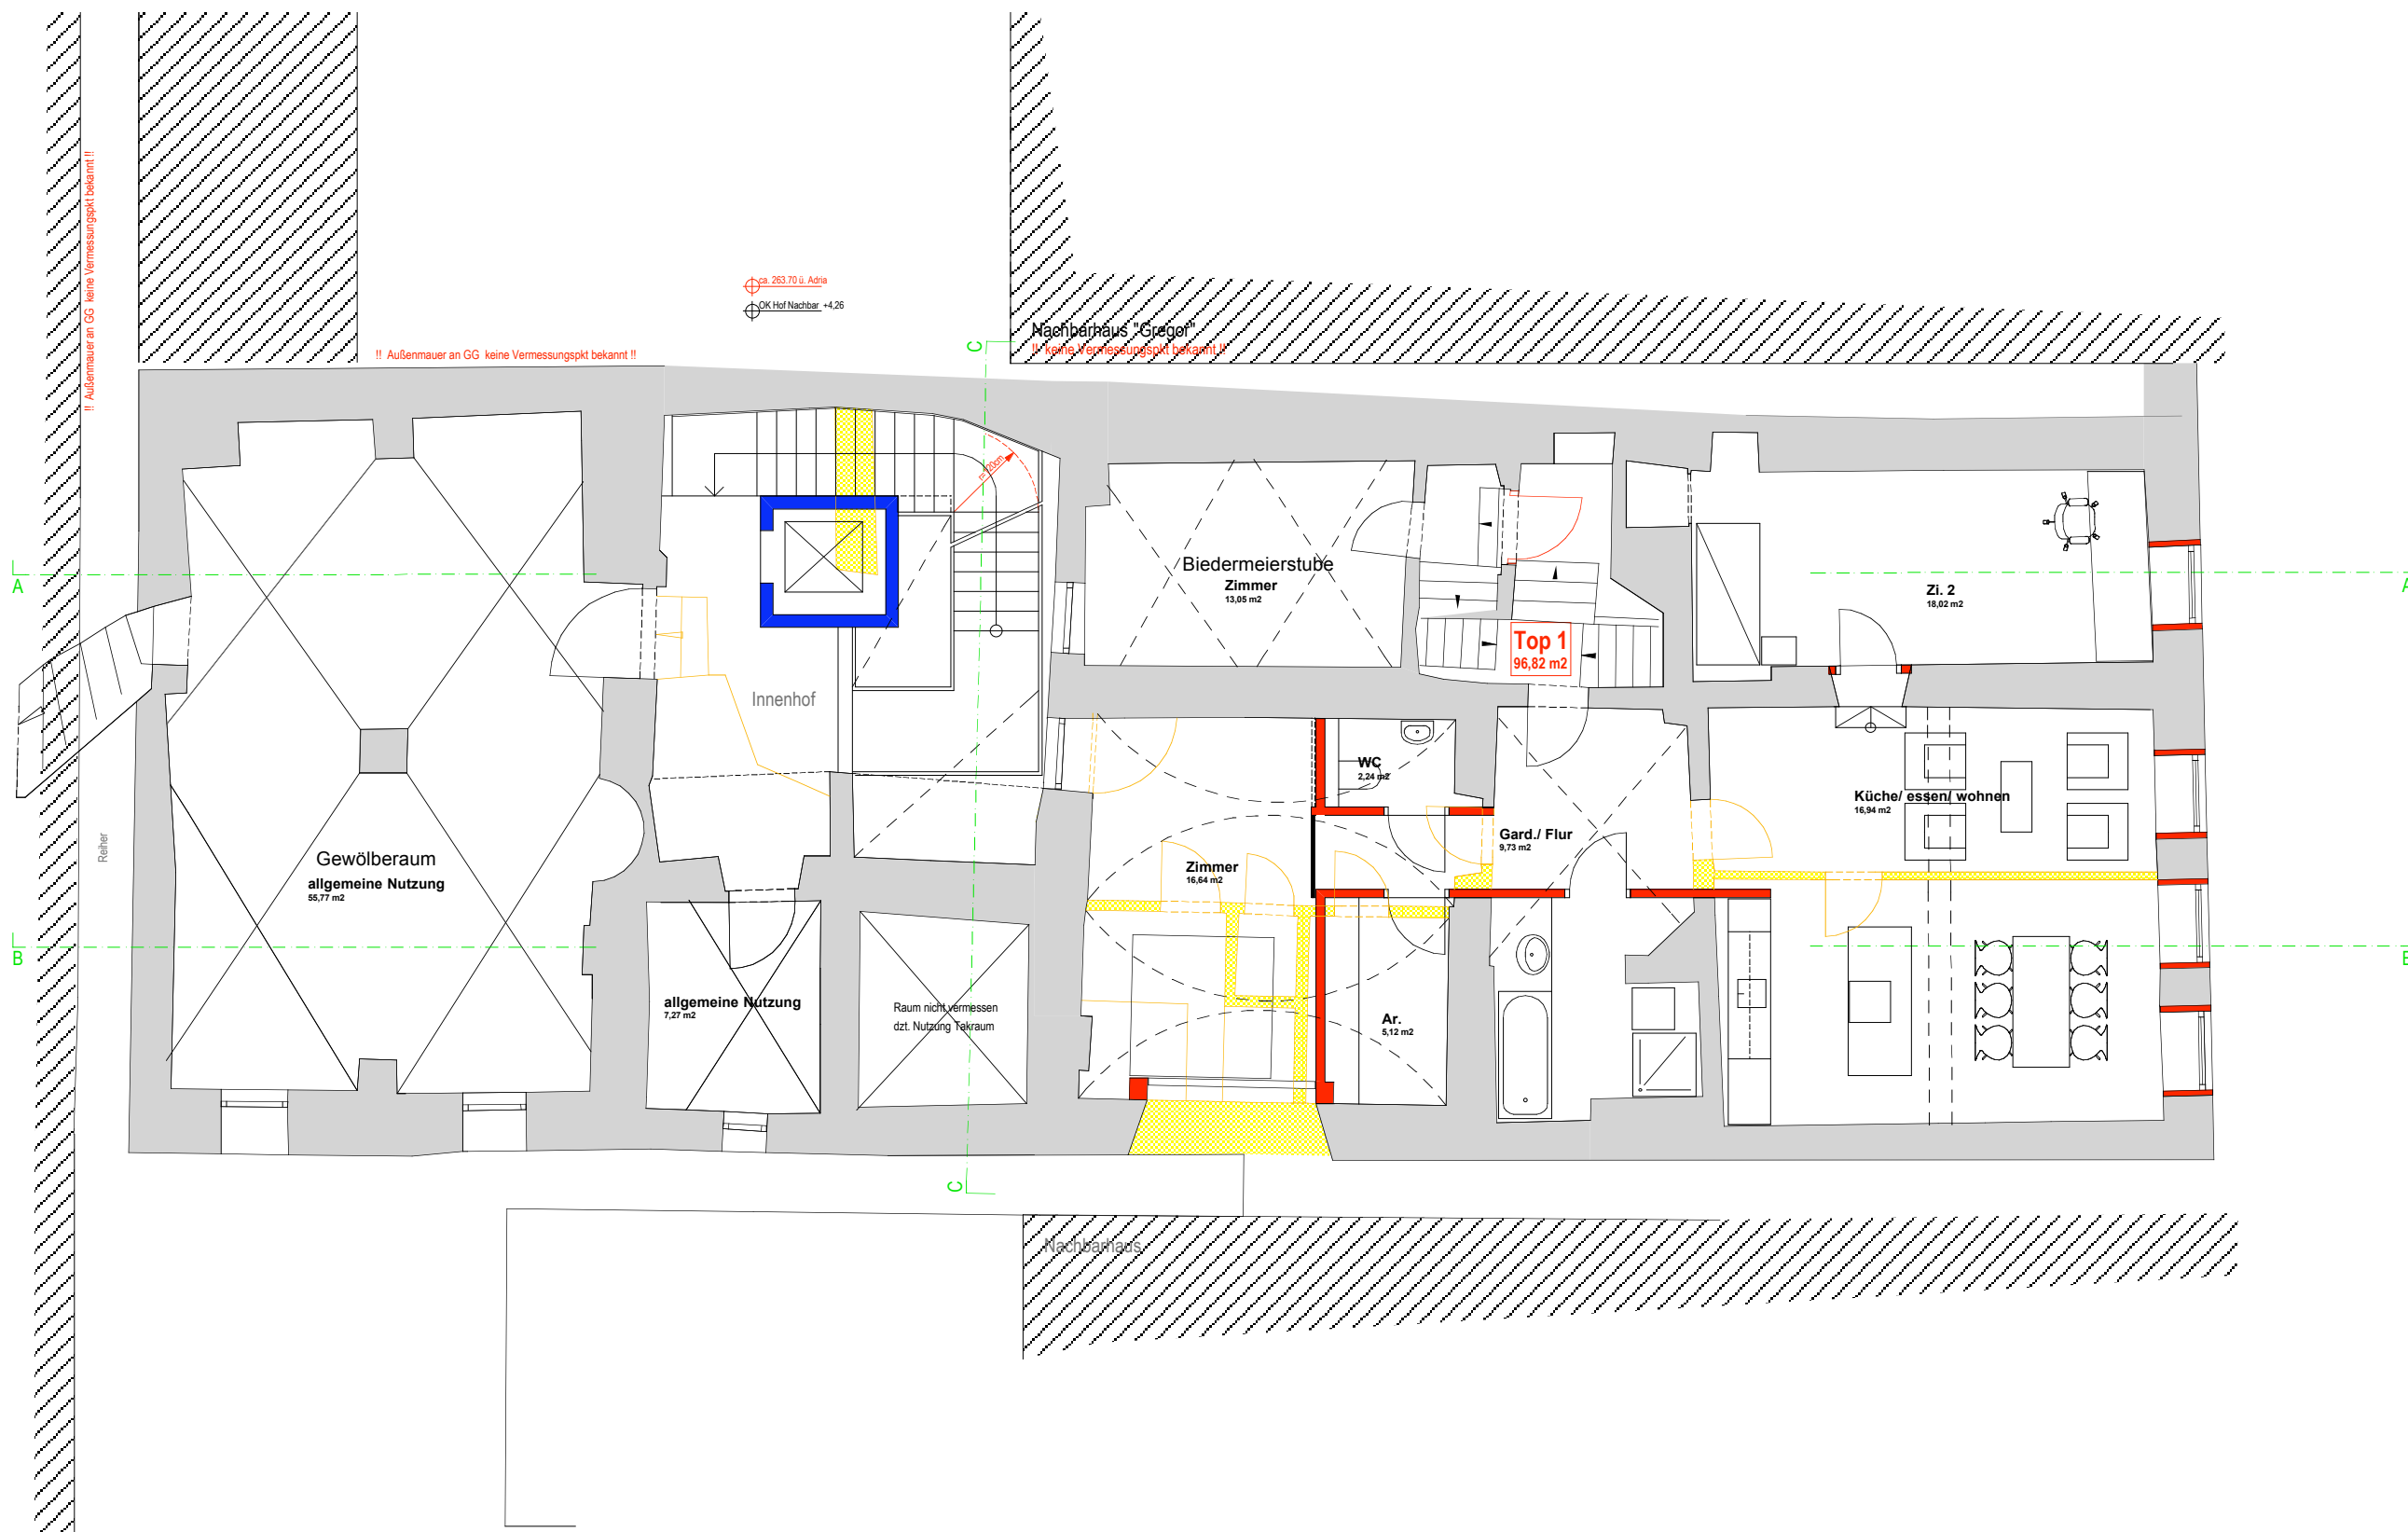


# Umbau Wohnhaus Donaulände 4

Erdgeschoss TOP 1

1:100

24.08.2011

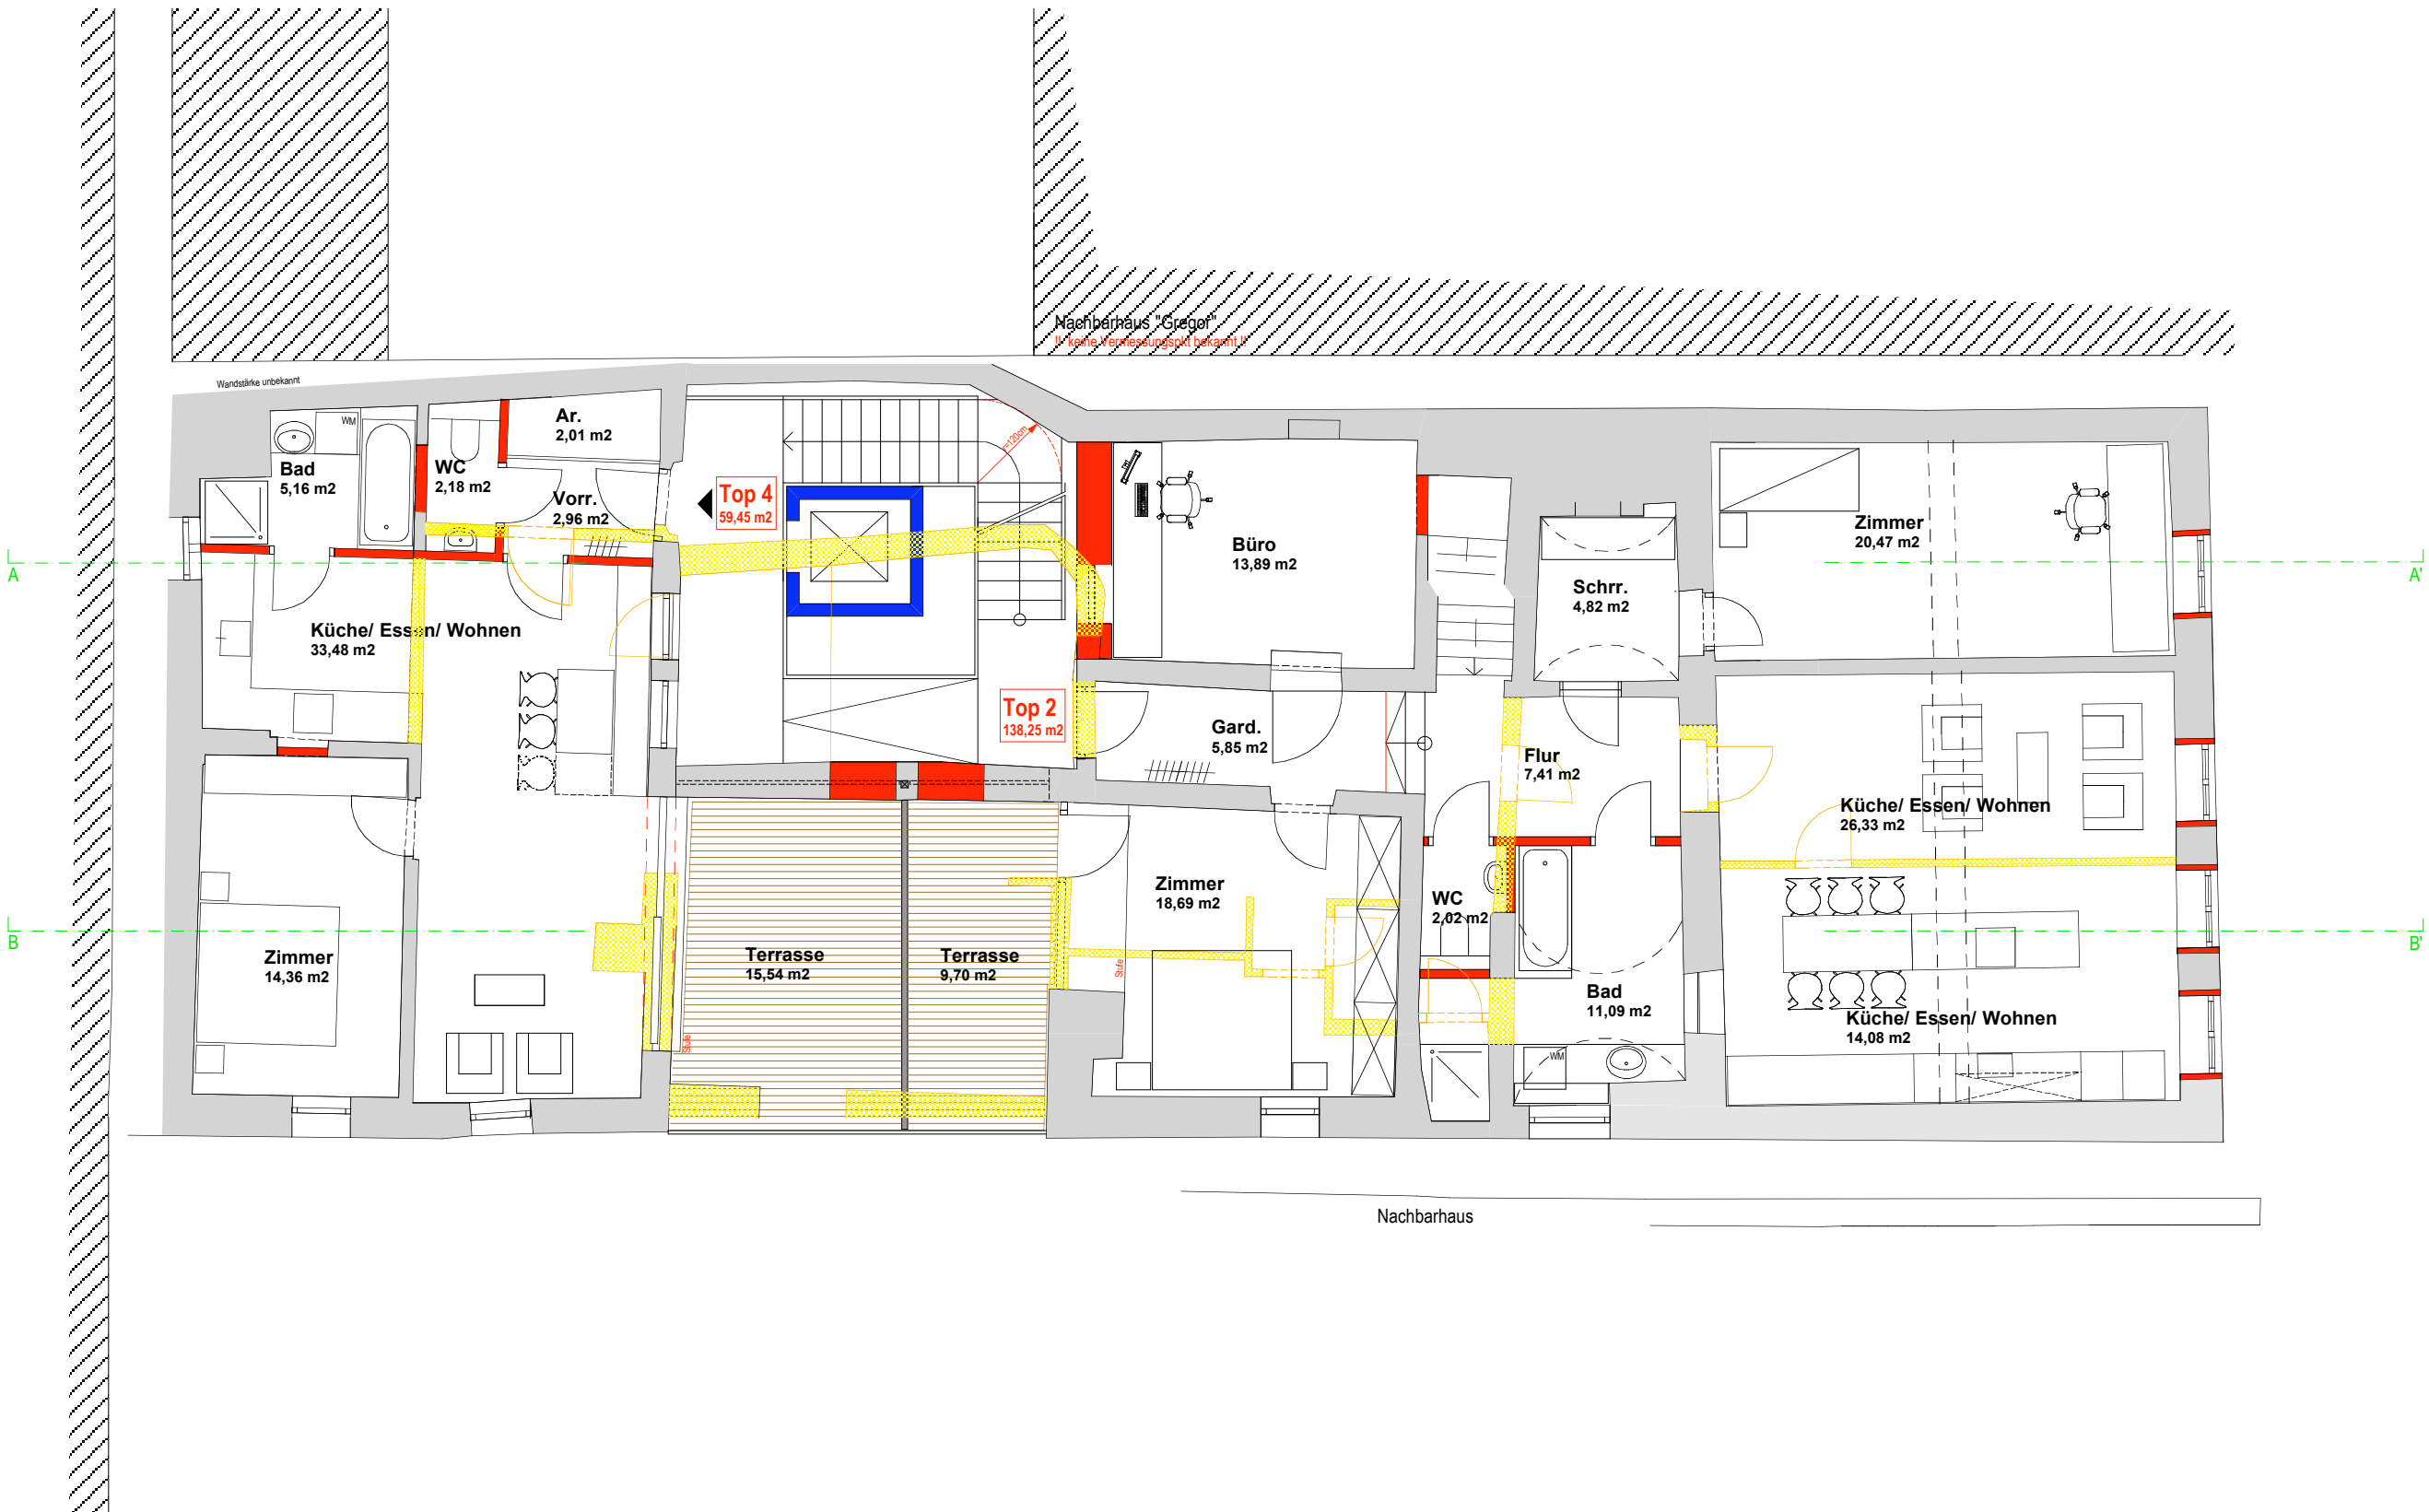



# Umbau Wohnhaus Donaulände 4

Obergeschoss TOP 4, TOP 2 1:100 24.08.2011

# Umbau Wohnhaus Donaulände 4

Dachgeschoss TOP 3, TOP 5 1:100 27.07.2011

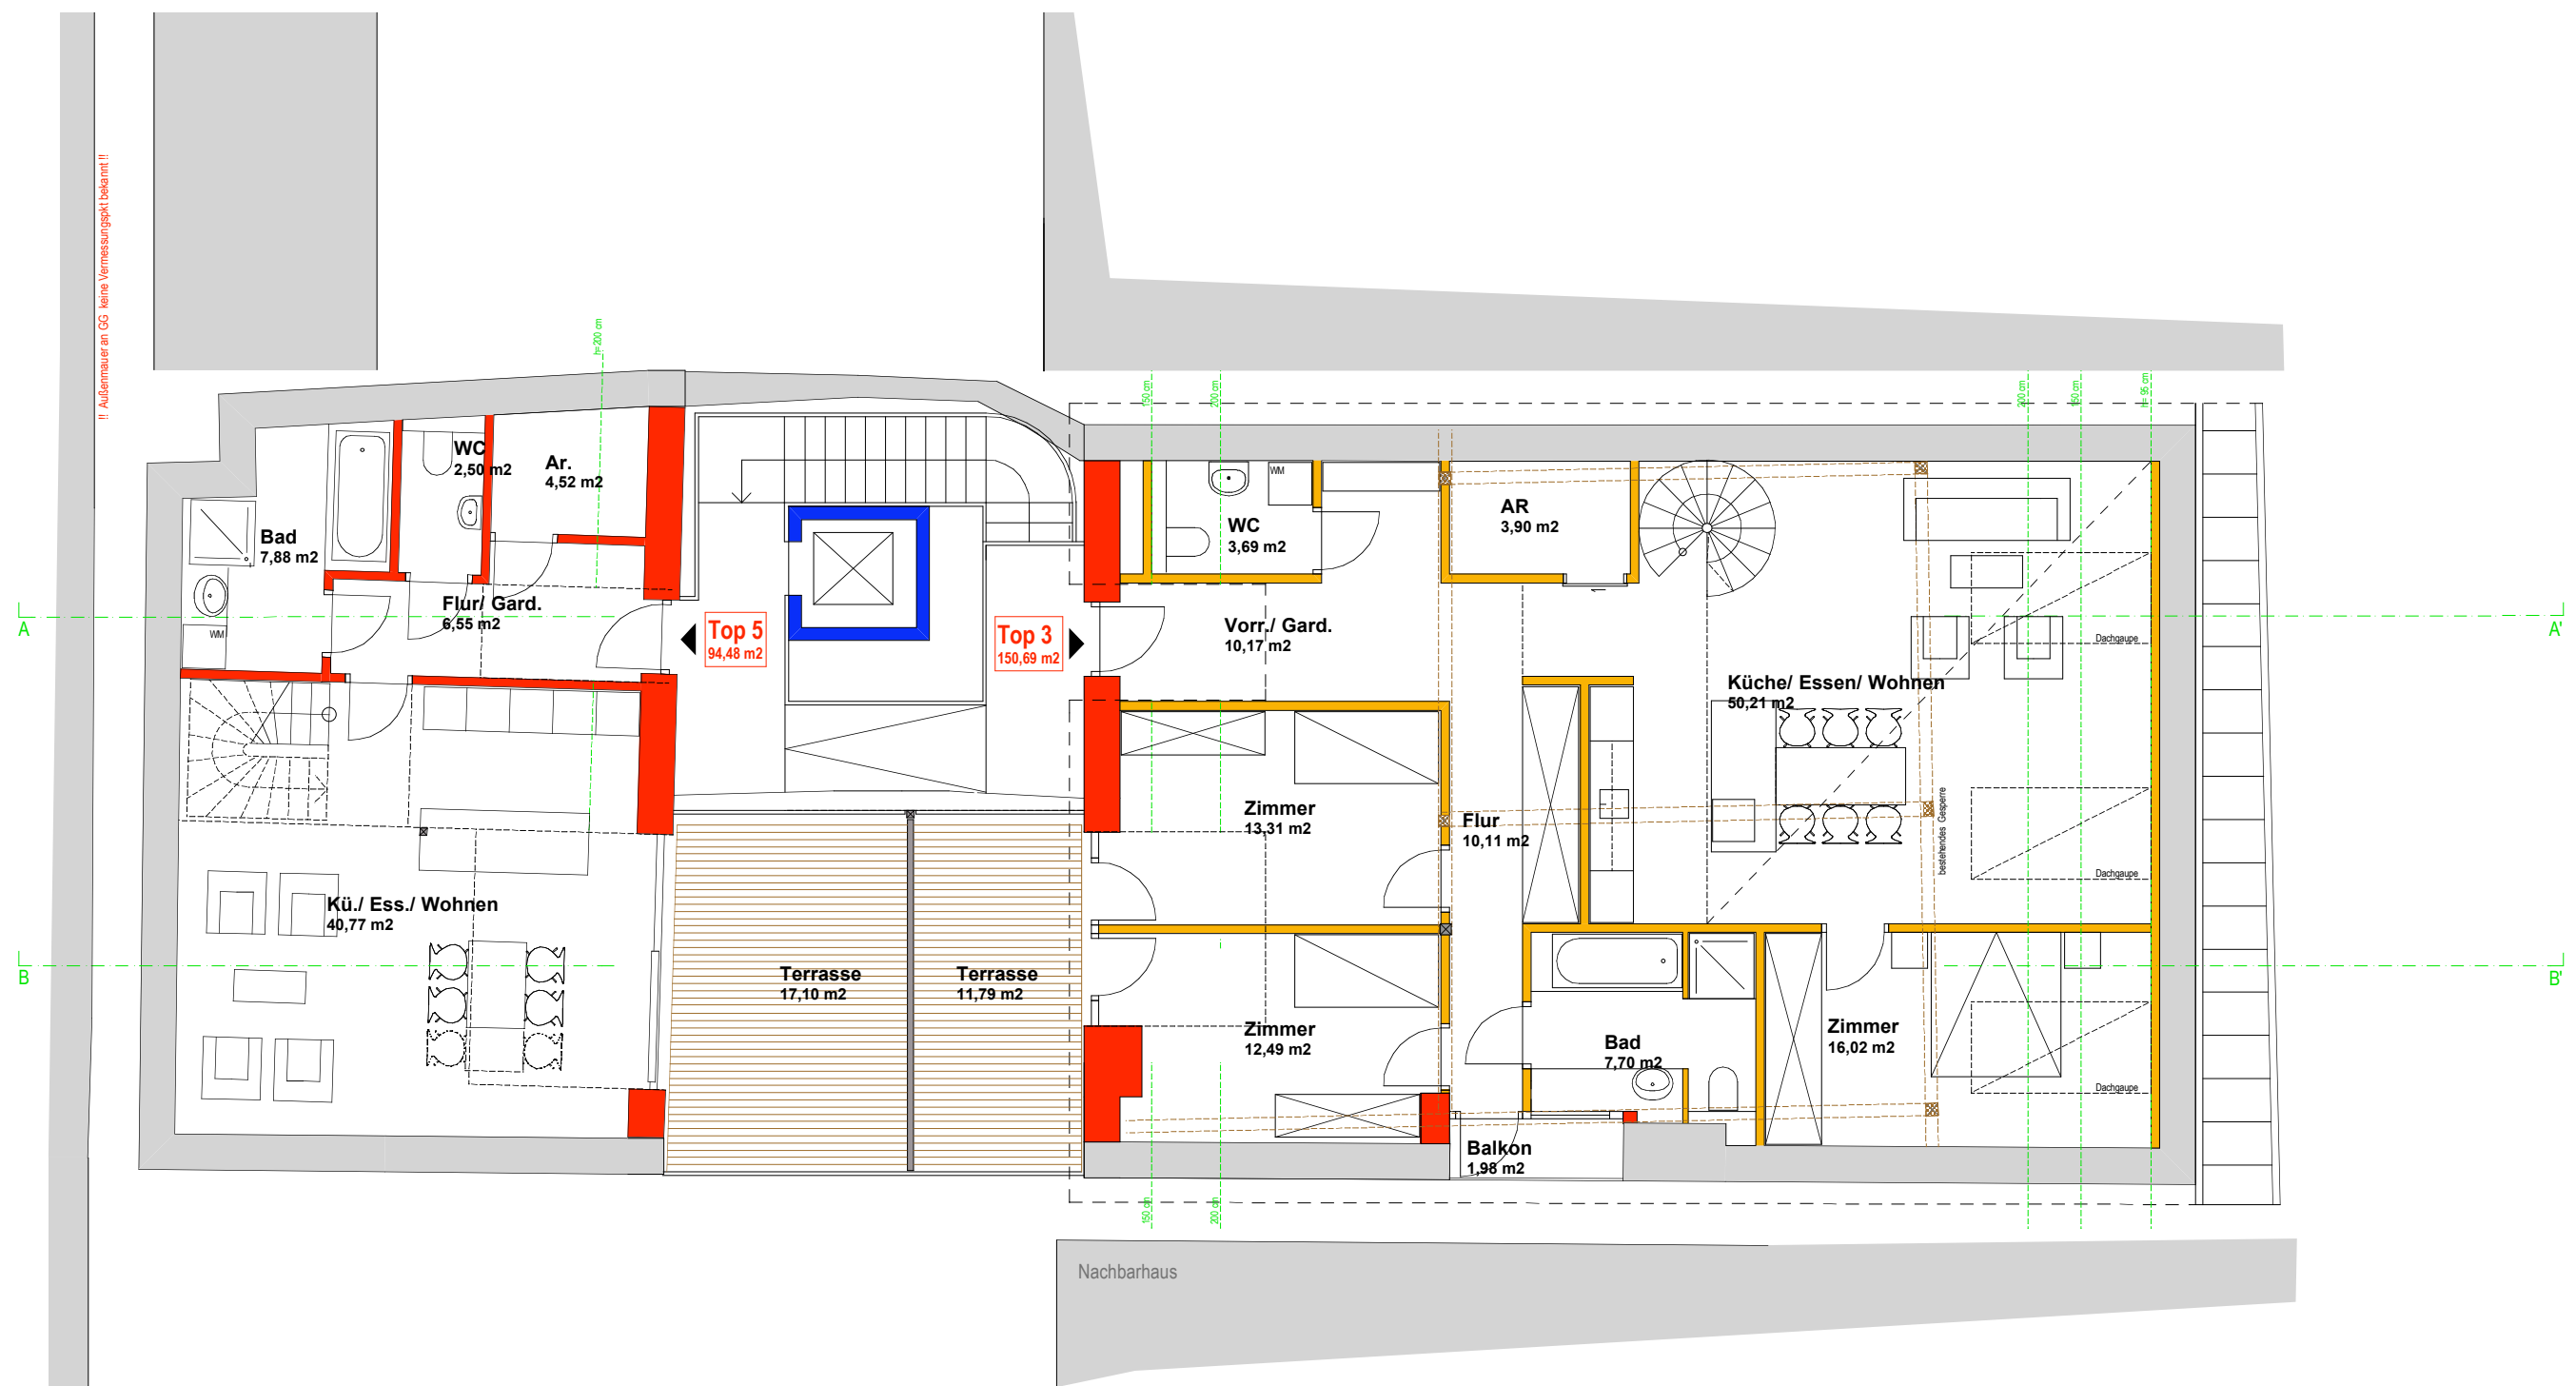

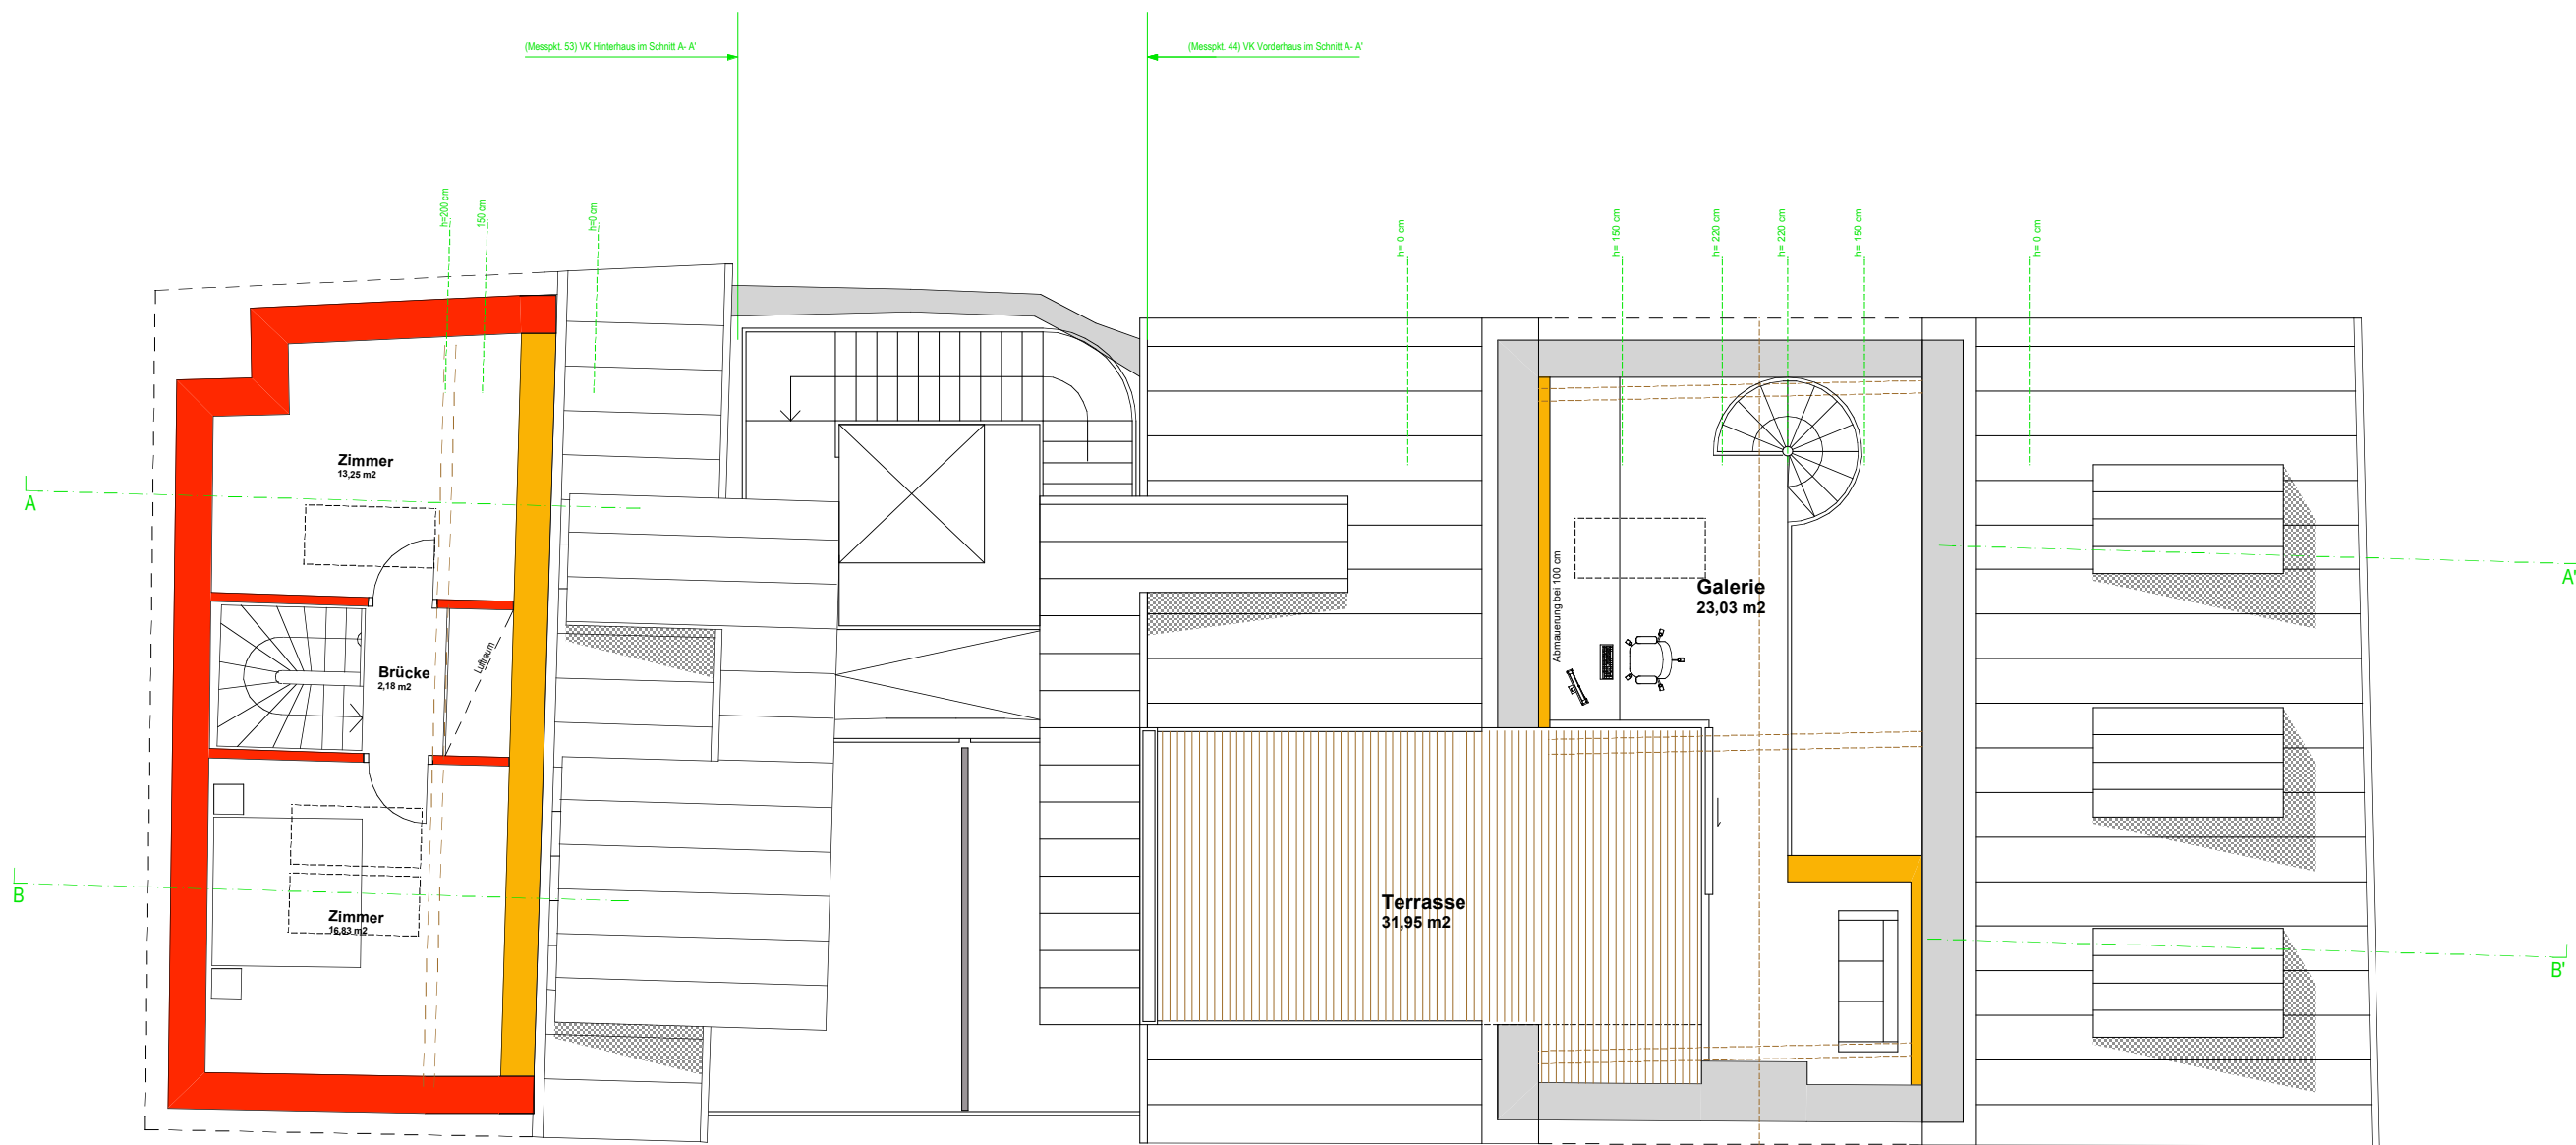


# Umbau Wohnhaus Donaulände 4

Empore

1:100

23.08.2011

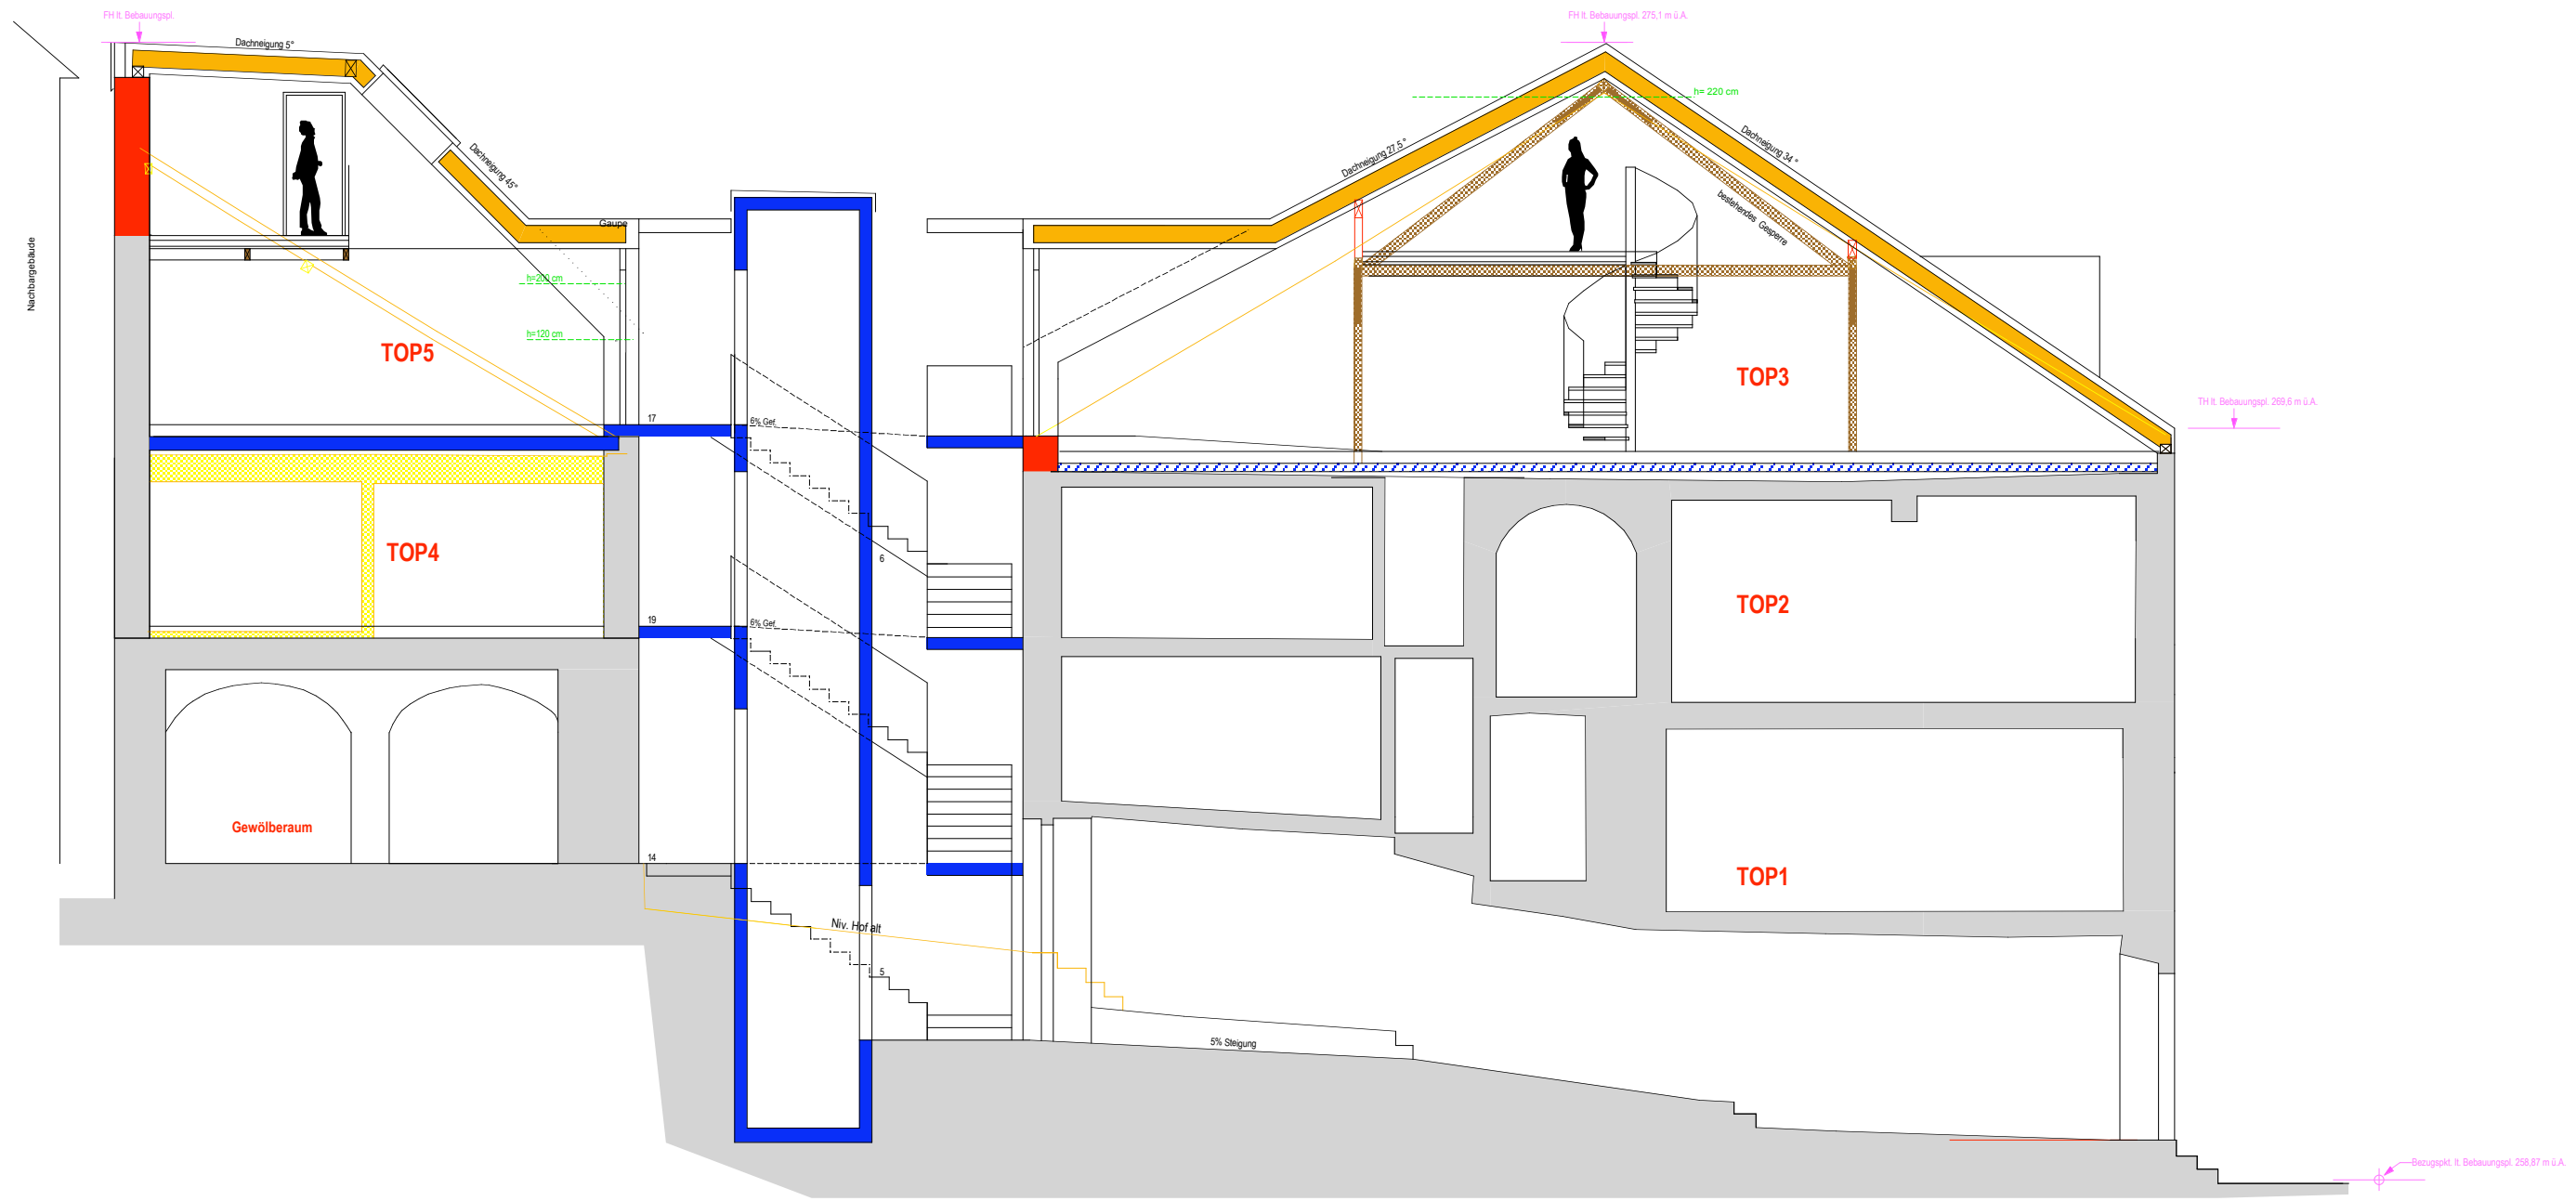


# Umbau Wohnhaus Donaulände 4

Schnitt A - A'

1:100

24.08.2011

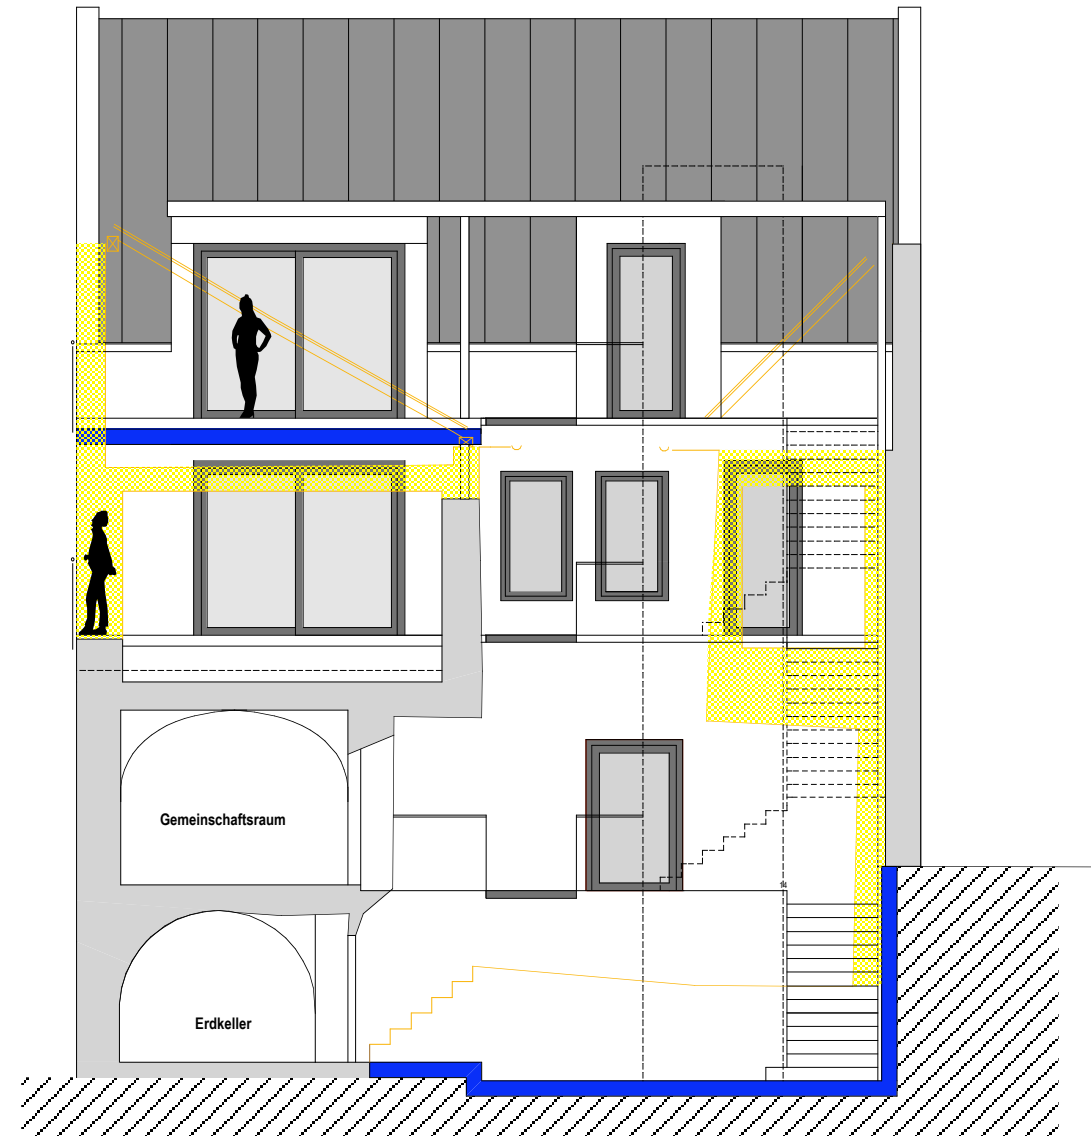

## Umbau Wohnhaus Donaulände 4


ANSICHT HINTERHAUS 1:100

24.08.2011

Architekturbüro Projektgruppe  
[www.projektgruppe-ottensheim.at](http://www.projektgruppe-ottensheim.at)



Architekt DI Adalbert Böker  
Jakob-Siglstraße 11 | A-4100 Ottensheim  
T +43(0)7234 83 1 73 | F +43(0)7234 83 1 73-20  
E [adalbert@projektgruppe-ottensheim.at](mailto:adalbert@projektgruppe-ottensheim.at)  
[www.projektgruppe-ottensheim.at](http://www.projektgruppe-ottensheim.at)  
UID: ATU 24348007

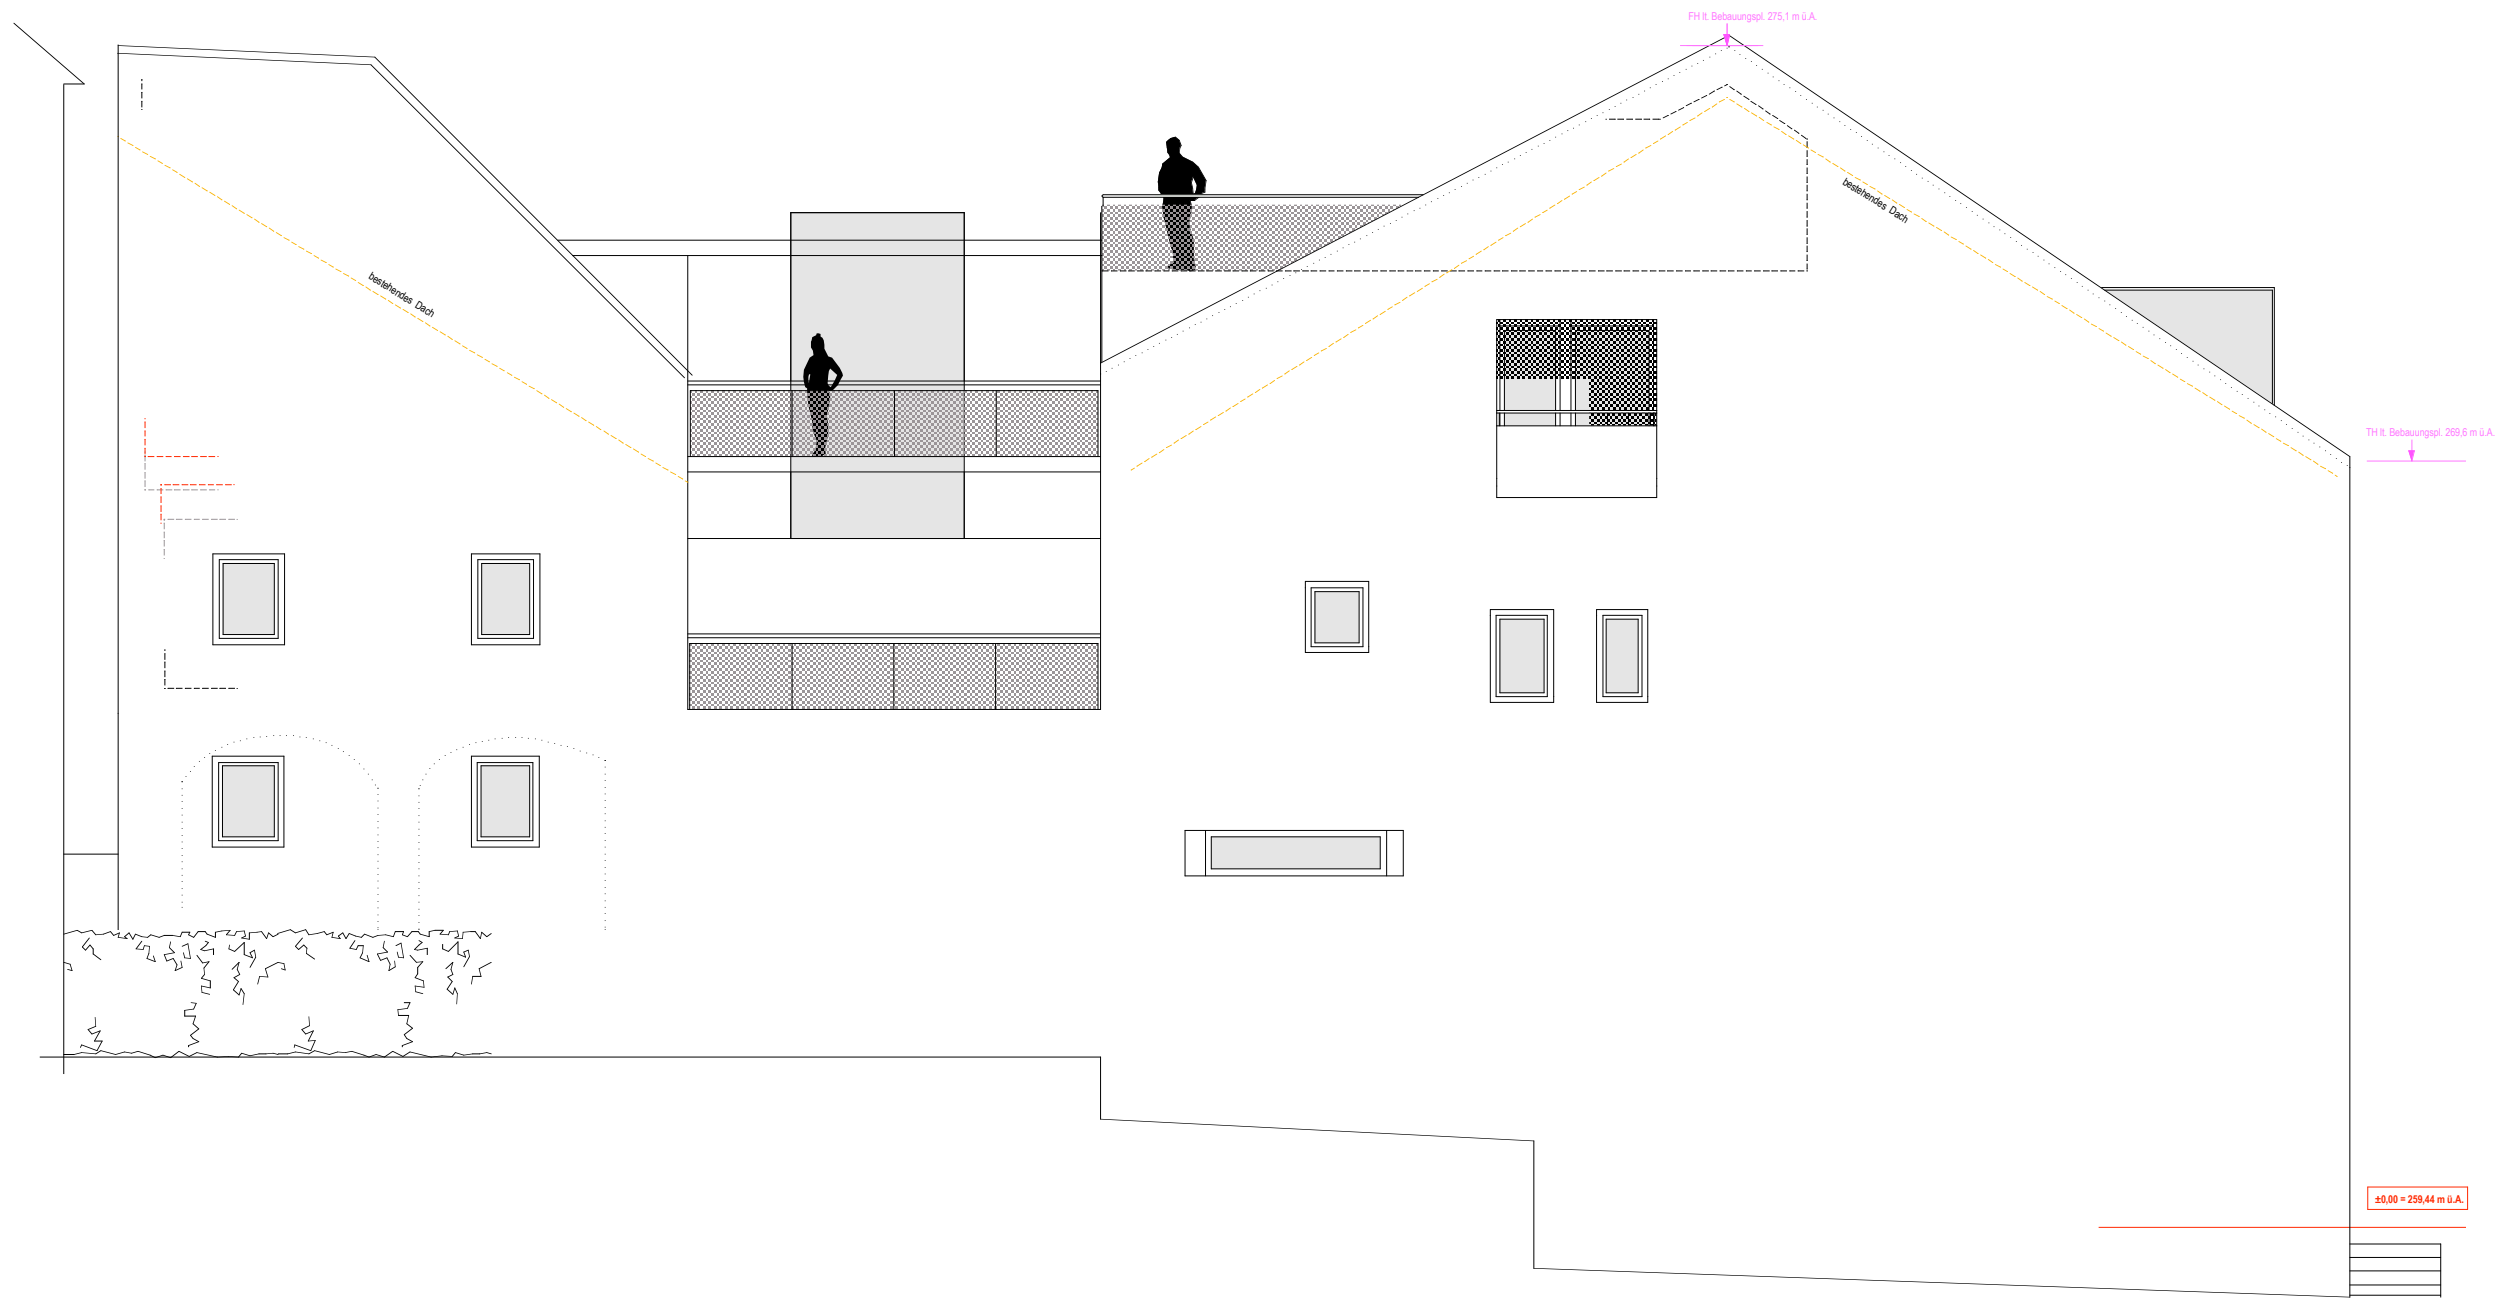

# Umbau Wohnhaus Donaulände 4

Ansicht Westen

1:100

24.08.2011